

Mapa ewidencyjna Skala 1:2000

Załącznik Graficzny do decyzji o ustaleniu lokalizacji celu publicznego Nr DLCP 11/2017 z dnia 09 kwietnia 2017 r. Sprawa GKPII.6733.2.2017.WS

— Linie rozgraniczające teren inwestycji


PROJEKTANT

mgr inż. Andrzej Włodarczyk
Włodarczyk & Partnerzy sp. z o.o.
ul. Mickiewicza 11/11
43-800 Rybnik

438/2
439/1
439/2
440/1
440/2
441
442
443
444/1
444/2
444/3
444/4
445
446
447
448
449/1
449/2
450
451
452
453
454
455/1
455/2
456
457
m. Ewidencyjny
P.0204.2014.16-4
20.01.2017
7 Wzrost

Zarys dn. 20.01.2017 r.

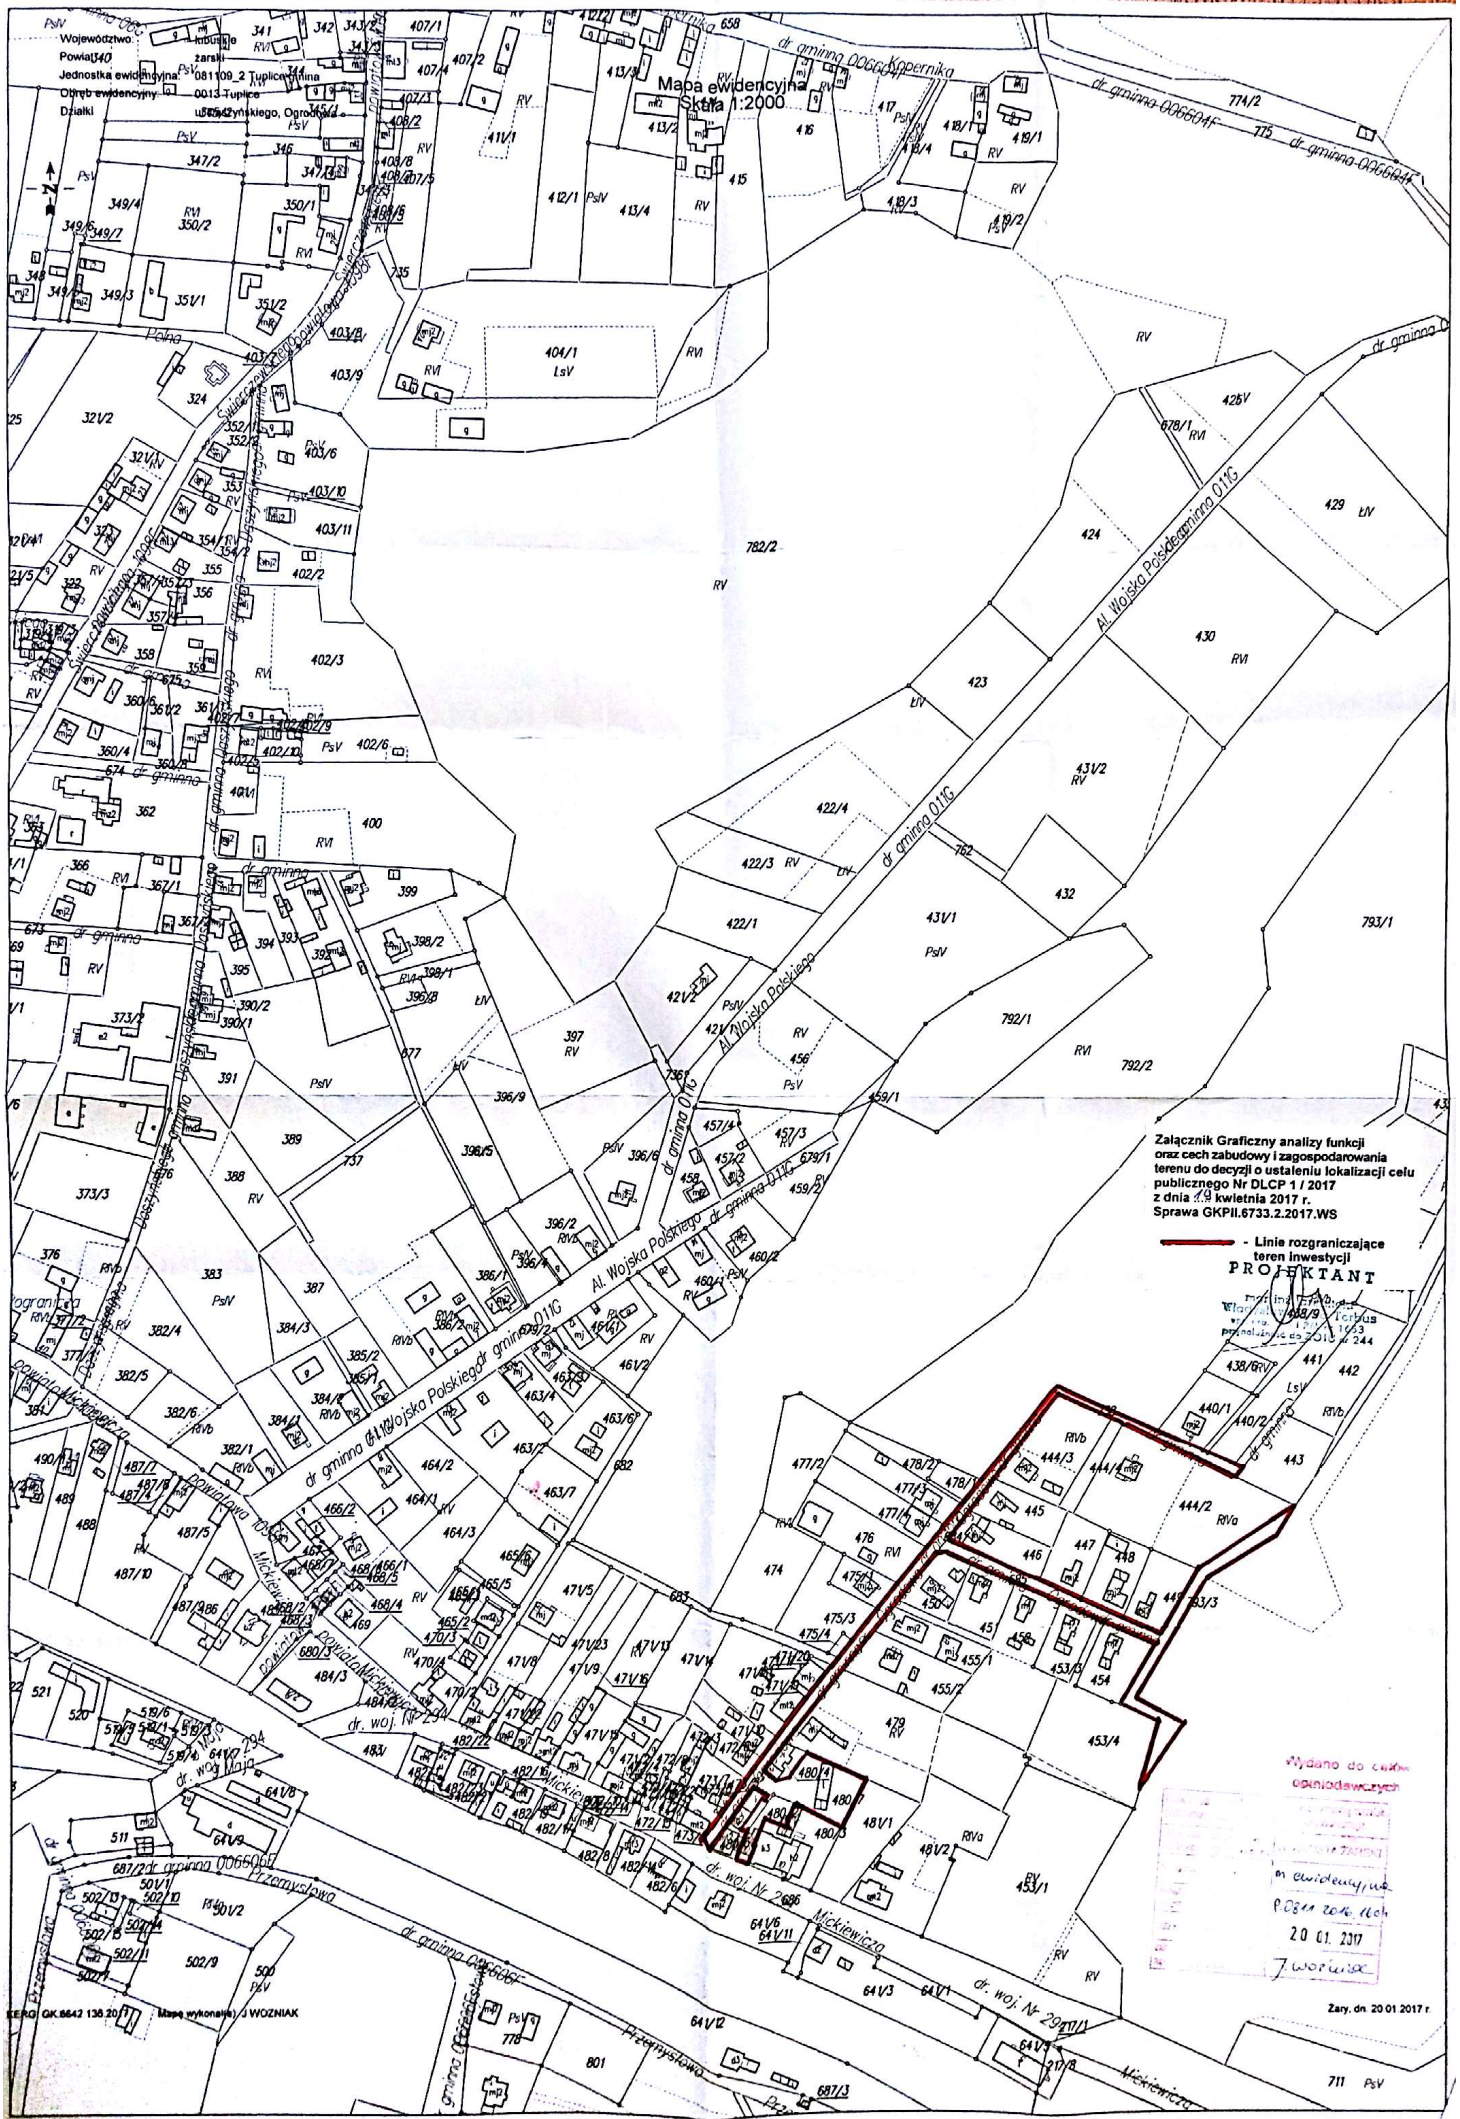

Załącznik Graficzny analizy funkcji oraz cech zabudowy i zagospodarowania terenu do decyzji o ustaleniu lokalizacji celu publicznego Nr DLCP 1 / 2017 z dnia 28 kwietnia 2017 r. Sprawa GKPII.6733.2.2017.WS

— Linie rozgraniczające teren inwestycji
PROJEKTANT

Wydano do ewidencji
opiniodawczych
w ewidencji
POMIAROW
20.01.2017
7. województwo

Zarys, dn. 20.01.2017 r.