

**D e c y z j a NR / PROJEKT**  
**o ustaleniu lokalizacji celu publicznego**

GKPII.6733.7.2017.WS

Tuplice, dnia 2 sierpnia 2017 r.

Na podstawie art.104 *Kodeksu postępowania administracyjnego* (t.j. Dz. U. z 2017 r., poz. 1257) i art. 4 ust. 2 pkt 1; art. 50 ust. 1 i 4; art. 51 ust. 1, pkt 2; art. 52 ust.1; art. 53; art. 54, art. 55 ustawy z dnia 27 marca 2003 r. *o planowaniu i zagospodarowaniu przestrzennym* (t.j. Dz. U. z 2017r., 1073), rozporządzenia Ministra Infrastruktury z dnia 26 sierpnia 2003r. *w sprawie sposobu ustalania wymagań dotyczących nowej zabudowy i zagospodarowania terenu w przypadku braku miejscowego planu zagospodarowania przestrzennego* ( Dz. U. z 2003r. nr 164 poz. 1588) oraz art. 6 ustawy z dnia 21 sierpnia 1997 r. *o gospodarce nieruchomościami* (t.j. Dz. U. z 2016 r. poz. 2146 zm.),

po rozpatrzeniu wniosku: Pana Marka Kopeć, „MAZEL” S.A., ul. Inżynierska 3, 67-100 Nowa Sól,

--- u s t a l a m ---

lokalizację celu publicznego, dla inwestycji polegającej na: **przebudowie linii elektroenergetycznej SN, Lokalizacja inwestycji: dz. nr 109/1, obręb 0008 Jagłowice, gmina Tuplice, dla Inwestora: ENEA Operator sp. o.o., ul. Strzeszyńska 58, Poznań.**

**I. Warunki zabudowy wynikające z analizowanego obszaru.**

Teren infrastruktury telekomunikacyjnej.

**II. Inwestycja obejmuje następujący zakres prac:**

- przebudowa linii napowietrznej SN wraz z infrastrukturą towarzyszącą,
- demontaż słupa SN831/3 L-831,
- budowa słupa SN wraz z szafą sterowniczą i rozłącznikiem sterowanym radiowo,
- budowa, przebudowa infrastruktury technicznej i towarzyszącej.

**III. Warunki i szczegółowe zasady zagospodarowania terenu oraz jego zabudowy wynikające z przepisów odrębnych:**

1. ustawy z dnia 7 lipca 1994 r. - **Prawo budowlane** (t.j. Dz. U. z 2017r. poz. 1332)
  - a) należy zachować warunki wynikające z przepisów prawa ze szczególnym uwzględnieniem warunków technicznych wynikających z rozporządzenia Ministra Infrastruktury z dnia 12 kwietnia 2002 r. **w sprawie warunków technicznych, jakim powinny odpowiadać budynki i ich usytuowanie** (t.j. Dz.U. 2015 poz. 1422),
  - b) projekt budowlany winien być sporządzony przez osoby posiadające odpowiednie uprawnienia do projektowania w danej branży i zrzeszonych we właściwych izbach branżowych: architektonicznej i budowlanej.
2. ustawy z dnia 21 marca 1985 r. **o drogach publicznych** (t.j. Dz.U. 2015 poz. 460); należy zachować warunki wynikające z rozporządzenia Ministra Transportu i Gospodarki Morskiej z 2 marca 1999 r. **w sprawie warunków technicznych, jakim powinny odpowiadać drogi publiczne i ich usytuowanie** (t.j. Dz.U. 2016 poz. 124),
  - a) wszelkie prace prowadzone w pasie drogi wymagają uzyskania zgody jej zarządcy, przed rozpoczęciem robót należy uzyskać pozwolenie na zajęcie pasa drogowego,
  - b) należy zachować warunki techniczne w zakresie: sposobu prowadzenia robót i odległości od istniejących sieci uzbrojenia podziemnego określone przez jednostki branżowe,
3. ustawy z dnia 23 lipca 2003 r. **o ochronie zabytków i opiece nad zabytkami** ( t.j. Dz.U. 2014 poz. 1446 ze zm.); **obszar wsi Jagłowice znajduje się w gminnej ewidencji zabytków jako historyczny układ ruralistyczny i w tym zakresie wymaga zachowania warunków ochrony konserwatorskiej;**
  - a) **zakres inwestycji znajduje się w granicach historycznego układu ruralistycznego (granice obszaru nie zostały określone w karcie adresowej gminnej ewidencji zabytków zatwierdzonej Zarządzeniem Wójta Gminy Tuplice nr 5/2013 z dnia 15 lutego 2013r.);**
  - b) zgodnie z art.39 ust. 3 ustawy z dnia 7 lipca 1997r. Prawo budowlane, w stosunku do obiektów budowlanych oraz obszarów niewpisanych do rejestru zabytków, a ujętych w gminnej ewidencji zabytków, pozwolenia na budowę lub rozbiórkę obiektu budowlanego wydaje właściwy organ w uzgodnieniu z wojewódzkim konserwatorem zabytków;

- c) w przypadku prowadzenia prac ziemnych w obrębie stanowiska archeologicznego należy zapewnić badania archeologiczne, na które należy uzyskać uzgodnienie wojewódzkiego konserwatora zabytków w oparciu o art. 36 ust.1 pkt 5 ustawy o ochronie zabytków i opiece nad zabytkami;
  - d) w przypadku odkrycia przedmiotu, co do którego istnieje przypuszczenie, iż jest on zabytkiem, należy:
    - w przypadku odkrycia przedmiotu, co do którego istnieje przypuszczenie iż jest on zabytkiem, należy:
      - wstrzymać wszelkie roboty mogące uszkodzić lub zniszczyć odkryty przedmiot,
      - zabezpieczyć, przy użyciu dostępnych środków, ten przedmiot i miejsce jego odkrycia,
  - niezwłocznie zawiadomić o tym **Wojewódzkiego Konserwatora Zabytków w Zielonej Górze**, a jeśli nie jest to możliwe **Wójta Gminy Tuplice**,
  - e) na terenie objętym gminną ewidencją zabytków wykonywanie robót budowlanych wymaga uzgodnienia z wojewódzkim konserwatorem zabytków w drodze odrębnej decyzji;
  - f) **przedmiot inwestycji nie jest objęty wpisem do rejestru zabytków**,
4. ustawy z dnia 3 lutego 1995r. **o ochronie gruntów rolnych i leśnych** (t.j. Dz. U. z 2017r. poz. 1161) teren nie wymaga uzyskania zgody na zmianę przeznaczenia gruntów rolnych i leśnych na cele nierolnicze i nieleśne;
  5. ustawy z dnia 27 kwietnia 2001r. – **Prawo ochrony środowiska** (Dz.U. 2016, poz. 672.):
    - a) rozporządzenia Rady Ministrów z dnia 9 listopada 2010 r. **w sprawie przedsięwzięć mogących znacząco oddziaływać na środowisko** (t.j. Dz. U z 2016r., poz. 71) inwestycja nie jest zaliczana do przedsięwzięć mogących znacząco oddziaływać na środowisko,
  6. należy zachować warunki wynikające z Ustawy z dnia 18 lipca 2001 r. – **Prawo wodne** (t.j. Dz. U. z 2017 poz. 1121),
  7. należy zachować warunki wynikające z ustawy z dnia 16 kwietnia 2004r. **o ochronie przyrody** (t.j. Dz. U. 2016 r. poz. 2134).

#### **IV. Warunki i wymagania ochrony i kształtowania ładu przestrzennego:**

1. projekt budowlany opracować zgodnie z obowiązującymi przepisami i normami branżowymi,
2. ustala się przebudowę linii elektroenergetycznej SN wraz z infrastrukturą towarzyszącą,
3. ustala się warunki zabudowy:
  - a) przyłącza infrastruktury technicznej należy projektować z zachowaniem warunków odległości od istniejących sieci podziemnych oraz systemu korzeniowego drzew,
  - b) projektowane sieci podłączyć do istniejącego systemu na warunkach właściciela lub zarządcy sieci,
  - c) dopuszcza się zagospodarowanie terenu polegające na montażu i demontażu elementów sieci i konstrukcji niezbędnych do obsługi i bezpieczeństwa użytkownika inwestycji,
  - d) wysokość słupa elektroenergetycznego do 14,0m.

#### **V. Warunki ochrony środowiska i zdrowia ludzi oraz dziedzictwa kulturowego, zabytków oraz dóbr kultury współczesnej :**

1. planowaną inwestycję zaprojektować w sposób zapewniający spełnienie wymogów z zakresu warunków higienicznych i zdrowotnych oraz ochrony środowiska, bezpieczeństwa pożarowego i użytkowania,
2. planowana inwestycja nie należy dla przedsięwzięć wymagających uzyskania pozwolenia wodnoprawnego, do wydania którego organem właściwym jest marszałek województwa lub dyrektor regionalnego zarządu gospodarki wodnej lub w odniesieniu do obszarów narażonych na niebezpieczeństwo powodzi, określonych w studium ochrony przeciwpowodziowej sporządzonym przez regionalnego dyrektora zarządu gospodarki wodnej, a w przypadku braku tego studium w studium uwarunkowań i kierunków zagospodarowania przestrzennego gminy, w zakresie warunków zabudowy i zagospodarowania terenu ,
3. teren nie należy do obszarów położonych w granicach parku narodowego i jego otuliny,
4. zakres inwestycji nie należy do terenów zagrożonych osuwaniem się mas ziemnych,
5. teren nie należy do terenów górniczych oraz obszarów pasa technicznego, pasa ochronnego oraz morskich portów i przystani,
6. zakres nie należy do inwestycji lokalizowanych w miejscowościach uzdrowiskowych.

**VI. Warunki obsługi w zakresie infrastruktury technicznej i komunikacji :**

**1. Infrastruktura techniczna**

**2. Warunki obsługi komunikacji:**

**a) dojeżdżania i dojazdów:**

- należy zapewnić dojeżdżania i dojazdy poprzez istniejące ciągi komunikacyjne,
- obsługę komunikacyjną należy projektować w oparciu o warunki techniczne oraz uzgodnienia wydane przez właściwego zarządcę drogi, w trybie odrębnej decyzji,

**b) realizacja miejsc parkingowych**

- nie dotyczy,

**3. Infrastruktura techniczna – poprzez rozbudowę sieci na warunkach określonych przez właściwych zarządców sieci:**

**a) kanalizacja deszczowa – nie dotyczy,**

**b) sieć wodociągowa – nie dotyczy,**

**c) kanalizacja sanitarna - nie dotyczy,**

**d) sieć gazowa- nie dotyczy,**

**e) sieć elektroenergetyczna –na warunkach określonych przez zarządcę sieci,**

**f) sposób unieszkodliwienia odpadów – nie dotyczy,**

**g) ogrzewanie- nie dotyczy.**

**VII. Wymaganie dotyczące ochrony osób trzecich:**

**a)** projektowana inwestycja nie może wywoływać uciążliwości powodowanych przez hałas, wibracje, zakłócenia elektryczne i promieniowanie oraz powodować zanieczyszczenie powietrza, wody i gleby a także pozbawić osoby trzecie dostępu do drogi publicznej, możliwości korzystania z wody, kanalizacji, energii elektrycznej i ciepłej oraz ze środków łączności

**b)** Inwestor ponosi koszty roszczeń jeżeli decyzja o warunkach zabudowy wywołuje skutki w wyniku których korzystanie z nieruchomości lub jej części w dotychczasowy sposób lub zgodny z dotychczasowym przeznaczeniem stało się niemożliwe bądź istotnie ograniczone,

**VIII. Uzgodnienia:**

1. warunki w zakresie komunikacji w odniesieniu do obszarów przyległych do pasa drogowego określono w Dziale VI pkt1.,

2. w zakresie ochrony konserwatorskiej –,

3. w zakresie zadań rządowych albo samorządowych, służących realizacji inwestycji celu publicznego – nie dotyczy

4. w odniesieniu do obszarów objętych ochroną na podstawie przepisów o ochronie przyrody-

**IX. Załączniki:**

**1. analiza funkcji oraz cech zabudowy i zagospodarowania terenu,**

**2. linie rozgraniczające teren inwestycji wyznaczono na mapie w skali 1:1000**

Projekt decyzji przygotowała– mgr inż. arch. Władysława Ewa Torbus

**--- U z a s a d n i e n i e ---**

Z wnioskiem o ustalenie lokalizacji celu publicznego dla inwestycji polegającej na przebudowie linii elektroenergetycznej SN, planowanej na dz. nr 109/1, obręb Jagłowice, gmina Tuplice, wystąpił Pan Marek Kopeć, „MAZEL” s.a., ul. Inżynierska 3, 67-100 Nowa Sól, pełnomocnik Inwestora: ENEA Operator sp. o.o., ul. Strzeszyńska 58, Poznań.

Przedmiotem inwestycji jest przebudowa linii elektroenergetycznej SN wraz z budową słupa.

Inwestycja zaliczona jest do inwestycji celu publicznego o znaczeniu gminnym w zakresie budowy i utrzymywania ciągów drenażowych, przewodów i urządzeń służących do przesyłania lub dystrybucji płynów, pary, gazów i energii elektrycznej, a także innych obiektów i urządzeń niezbędnych do korzystania z tych przewodów i urządzeń; zgodnie z art. 6 pkt 3 ustawy z dnia 21 sierpnia 1997 r. o gospodarce nieruchomościami (t.j. Dz. U. z 2016 poz. 2147 ze zm.).

Teren inwestycji leży w granicach Parku Krajobrazowego Łuk Mużakowa ustanowionego Rozporządzeniem nr 20 Wojewody Lubuskiego z dnia 27 września 2001 r. w sprawie utworzenia Parku Krajobrazowego Łuk Mużakowa (Dz. Urz. Woj. Lub. z 2001 r. Nr 96, poz. 689).

Obszar Jagłowic znajduje się w gminnej ewidencji zabytków jako historyczny układ ruralistyczny i w tym zakresie wymaga zachowania warunków ochrony konserwatorskiej

Ustalenie warunków zabudowy dla inwestycji objętej wnioskiem, poprzedzone zostało dokonaniem analizy stanu faktycznego i prawnego, zgodnie z art. 53 ust. 3, pkt 1 i 2 ustawy o planowaniu i zagospodarowaniu przestrzennym.

Decyzją określono warunki zabudowy i zagospodarowania przestrzennego, ochrony środowiska i zdrowia ludzi oraz dziedzictwa kulturowego i zabytków oraz dóbr kultury współczesnej; obsługi w zakresie infrastruktury technicznej i komunikacji, wymagań ochrony interesów osób trzecich. Linie rozgraniczające teren inwestycji oznaczono na mapie w skali 1: 1000, stanowiącej załącznik graficzny decyzji.

Stan prawny nieruchomości przyjęto na podstawie wykazu właścicieli i władających wg stanu będącego w zasobie geodezyjnym stanowiącym materiał państwowego zasobu geodezyjno-kartograficznego udostępniony do celów wewnętrznych tutejszego Urzędu.

Stosownie do wymogów procedury administracyjnej wszystkie strony zostały zawiadomione o wszczęciu postępowania administracyjnego w drodze obwieszczenia a inwestor, właściciele i użytkownicy wieczystości nieruchomości zostali zawiadomieni na piśmie w sprawie ustalenia lokalizacji celu publicznego oraz o przysługujących im uprawnieniach.

Zgodnie z art. 59 ust.1 i 2 oraz 62 ust. 1 ustawy z dnia 27 marca 2003r. o planowaniu i zagospodarowaniu przestrzennym, inwestycja lokalizowana jest na terenie, na którym gmina nie posiada obowiązującego planu miejscowego i nie podjęła uchwały o przystąpieniu do sporządzenia miejscowego planu.

Na podstawie art. 65 ust.1 ustawy z dnia 27 marca 2003r. o planowaniu i zagospodarowaniu przestrzennym organ, który wydał decyzję o warunkach zabudowy stwierdzi jej wygaśnięcie, jeżeli dla tego terenu zostanie uchwalony plan miejscowy, którego ustalenia będą inne niż w wydanej decyzji.

Zgodnie z art. 63 ust. 3 ustawy o planowaniu i zagospodarowaniu przestrzennym, jeżeli decyzja o warunkach zabudowy wywołuje skutki, o których mowa w art. 36, przepisy art. 36 oraz art. 37 stosuje się odpowiednio. Koszty realizacji roszczeń, o których mowa w art. 36 ust. 1 i 3 ponosi Inwestor po uzyskaniu ostatecznej decyzji o pozwoleniu na budowę.

Warunki obsługi komunikacyjnej uwzględniono w niniejszej decyzji.

Mając powyższe na uwadze postanowiono jak w sentencji.

#### --- P o u c z e n i e ---

Zgodnie z przepisami art. 63 ust. 4 powołanej wyżej ustawy o planowaniu i zagospodarowaniu przestrzennym, wnioskodawcy, który nie uzyskał prawa do terenu nie przysługuje roszczenie o zwrot nakładów poniesionych w związku z otrzymaną decyzją ustalającą warunki zabudowy i zagospodarowania terenu.

Niniejsza decyzja o warunkach zabudowy nie rodzi praw do terenu oraz nie narusza prawa własności i uprawnień osób trzecich.

Warunkiem rozpoczęcia robót budowlanych jest uzyskanie decyzji o pozwoleniu na budowę poprzez przedłożenie we właściwym Starostwie Powiatowym odrębnego wniosku.

Od niniejszej decyzji służy stronom wniesienie odwołania do Samorządowego Kolegium Odwoławczego w Zielonej Górze za pośrednictwem Wójta Gminy Tuplice, w terminie 14 dni od daty jej doręczenia.

W trakcie biegu terminu do wniesienia odwołania strona może zrzec się prawa do wniesienia odwołania wobec organu administracji publicznej, który wydał decyzję. Z dniem doręczenia organowi administracji publicznej oświadczenia o zrzeczeniu się prawa do wniesienia odwołania przez ostatnią ze stron postępowania, decyzja staje się ostateczna i prawomocna.

#### Otrzymują :

1. MAZEL S.A.
2. Właściciele działki objętej wnioskiem
3. BIP
4. Tablica ogłoszeń
5. a/a

#### Do wiadomości

1. Starostwo Powiatowe w Żarach
2. a/a



*Katarzyna Kromp*

Mapa ewidencyjna  
Skala 1 : 1000

Licencja: GK.6642.1112.2017\_0811\_CL1

Załącznik Graficzny do decyzji Nr P R O J E K T o  
ustaleniu lokalizacji celu publicznego z dnia  
... 2017 r.


Sprawa GKPII.6733.7.2017.WS



- Linie rozgraniczające teren inwestycji

**PROJEKTANT**

mgr inż. architekta  
Tomasz Grzechol  
Władysław, ul. Piłsudskiego 1659  
ust. nr 1111, P.A.U. nr 244  
przebieg. kras. do ZOU nr 244

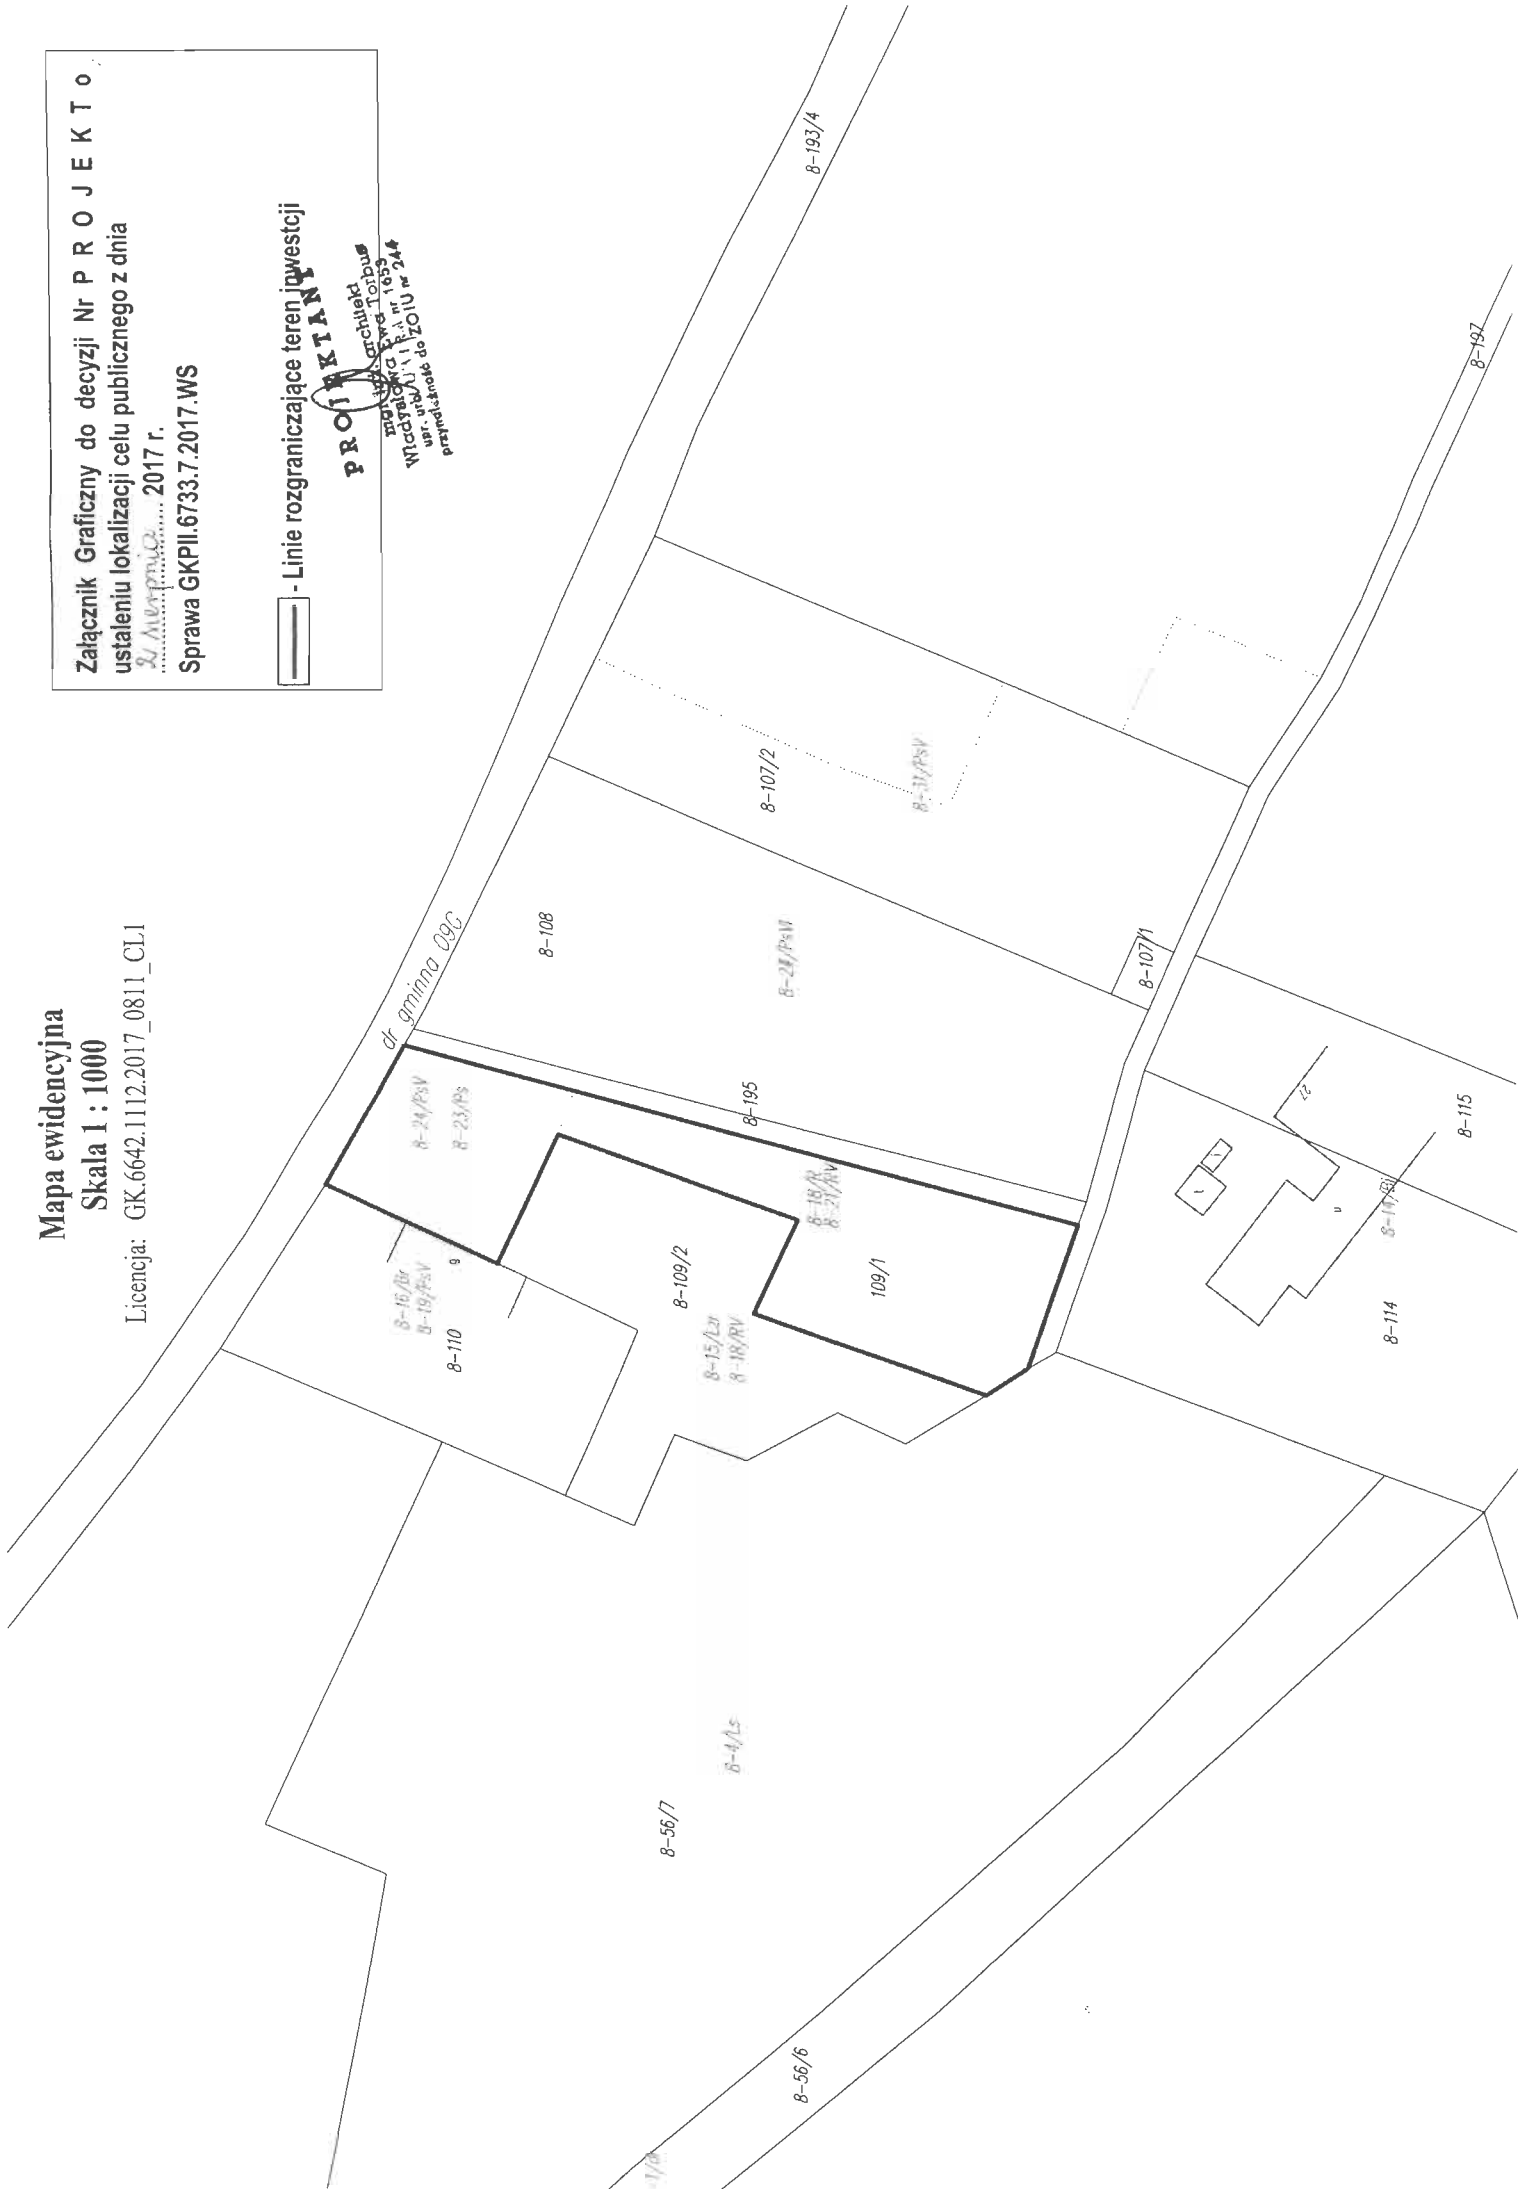

**GKPII.6733.7.2017.WS**

**Tuplice, dnia 2 sierpnia 2017 r.**

Wyniki analizy funkcji oraz cech zabudowy i zagospodarowania terenu dla inwestycji celu publicznego polegającej na: **przebudowie linii elektroenergetycznej SN,**

**Lokalizacja inwestycji: dz. nr 109/1, obręb 0008 Jagłowice, gmina Tuplice,**

**dla Inwestora: ENEA Operator sp. o.o., ul. Strzeszyńska 58, Poznań.**

1) podstawa prawna analizy:

- ustawa z dnia 27 marca 2003 r. o planowaniu i zagospodarowaniu przestrzennym (t.j. Dz. U. z 2017r., poz.1073)
- rozporządzenie Ministra Infrastruktury z dnia 26 sierpnia 2003 r. w sprawie oznaczeń i nazewnictwa stosowanych w decyzji o ustaleniu lokalizacji inwestycji celu publicznego oraz w decyzji o warunkach zabudowy (Dz. U. Nr 164, poz. 1589)

2) charakterystyka obszaru analizowanego:

- teren osiedla mieszkaniowego, dróg wewnętrznych i infrastruktury,

3) ustalenia warunków zabudowy i zagospodarowania terenu:

- budowa odcinka sieci elektroenergetycznej SN,
- demontaż słupa i budowa nowego słupa,
- budowa lub przebudowa infrastruktury technicznej i towarzyszącej.

Zgodnie z art. 61 ust. 3 ustawy z dnia 27 marca 2003 r. o planowaniu i zagospodarowaniu przestrzennym nie stosuje się przepisów dotyczących:

- ust. 1 pkt 1 w zakresie analizy warunków sąsiedztwa i parametrów zabudowy,
- pkt 2 w zakresie dostępu do drogi publicznej, nie stosuje się do obiektów liniowych i urządzeń infrastruktury technicznej.

Analizą objęto warunki w zakresie czy:

- istniejące lub projektowane uzbrojenie terenu, z uwzględnieniem ust. 5- jest wystarczające dla zamierzenia budowlanego;
- teren nie wymaga uzyskania zgody na zmianę przeznaczenia gruntów rolnych i leśnych na cele nierolnicze i nieleśne albo jest objęty zgodą uzyskaną przy sporządzaniu miejscowych planów, które utraciły moc na podstawie art. 67 ustawy, o której mowa w art. 88 ust. 1;
- decyzja jest zgodna z przepisami odrębnymi.

Inwestycja dotyczy realizacji infrastruktury technicznej i w tym zakresie istniejące uzbrojenie terenu jest wystarczające do realizacji zamierzenia.

Zgodnie z art. 59 ust.1 i 2 oraz 62 ust. 1 ustawy z dnia 27 marca 2003r. o planowaniu i zagospodarowaniu przestrzennym, inwestycja lokalizowana jest na terenie, na którym gmina nie posiada obowiązującego planu miejscowego i nie podjęła uchwały o przystąpieniu do sporządzenia

miejscowego planu.

Zgodnie z art. 7 ust. 1 ustawy z dnia 8 marca 1990r. o samorządzie gminnym: zaspokajanie zbiorowych potrzeb wspólnoty należy do zadań własnych gminy.

W szczególności zadania własne obejmują sprawy:

- 1) ładu przestrzennego, gospodarki nieruchomościami, ochrony środowiska i przyrody oraz gospodarki wodnej,
- 2) gminnych dróg, ulic, mostów, placów oraz organizacji ruchu drogowego.

Inwestycja nie jest zaliczana do przedsięwzięć mogących znacząco oddziaływać na środowisko.

Teren inwestycji leży w granicach Parku Krajobrazowego Łuk Mużakowa ustanowionego Rozporządzeniem nr 20 Wojewody Lubuskiego z dnia 27 września 2001 r. w sprawie utworzenia Parku Krajobrazowego Łuk Mużakowa (Dz. Urz. Woj. Lub. z 2001 r. Nr 96, poz. 689).

Inwestycja zaliczona jest do inwestycji celu publicznego o znaczeniu gminnym w zakresie budowy i utrzymywania ciągów drenażowych, przewodów i urządzeń służących do przesyłania lub dystrybucji płynów, pary, gazów i energii elektrycznej, a także innych obiektów i urządzeń niezbędnych do korzystania z tych przewodów i urządzeń; zgodnie z art. 6 pkt 3 ustawy z dnia 21 sierpnia 1997 r. o gospodarce nieruchomościami (t.j. Dz.U. z 2016 poz. 2147 ze zm.).

Z warunków wynikających z ustawy z dnia 3 lutego 1995r. o ochronie gruntów rolnych i leśnych (t.j. Dz.U. z 2075 poz. 1161) teren nie wymaga uzyskania zgody na zmianę przeznaczenia gruntów rolnych i leśnych na cele nierolnicze i nieleśne.

Z warunków wynikających z ustawy z dnia 23 lipca 2003 r. o ochronie zabytków i opiece nad zabytkami (t.j. Dz.U. 2014 poz. 1446 ze zm.) obszar Jagłowic znajduje się w gminnej ewidencji zabytków jako historyczny układ ruralistyczny i w tym zakresie wymaga zachowania warunków ochrony konserwatorskiej.

Planowana inwestycja jest zgodna z warunkami określonymi w przepisach odrębnych a tym samym nie ma podstaw do odmowy ustalenia warunków zabudowy i zagospodarowania terenu zgodnie z art. 56 ustawy z dnia 27 marca 2003r. o planowaniu i zagospodarowaniu przestrzennym (t.j. Dz. U. z 2017r., poz. 1073).

Załącznik graficzny – mapa ewidencyjna w skali 1:1000 z zasobów geodezyjnych Starostwa Powiatowego w Żarach.

**PROJEKTANT**  
mgr inż. architekt  
Władysława Ewa Torbus  
upr. arch. i inż. nr 1653  
przynal. do ZOIU nr 244

*Katarzyna Kromp*

# Mapa ewidencyjna

Skala 1 : 1000

Licencja: GK.6642.1112.2017\_0811\_CLI

Załącznik Graficzny analizy funkcji oraz cech zabudowy i zagospodarowania terenu do decyzji Nr **PROJEKT** o ustaleniu lokalizacji celu publicznego z dnia **2017 r.**

Sprawa GKPII.6733.7.2017.WS

— - Linie rozgraniczające teren inwestycji

**PROJEKT**  
Wzrostek  
ul. Włocławska 11, 15-003 Włocławek  
Przebieg ul. Włocławska 11, 15-003 Włocławek

