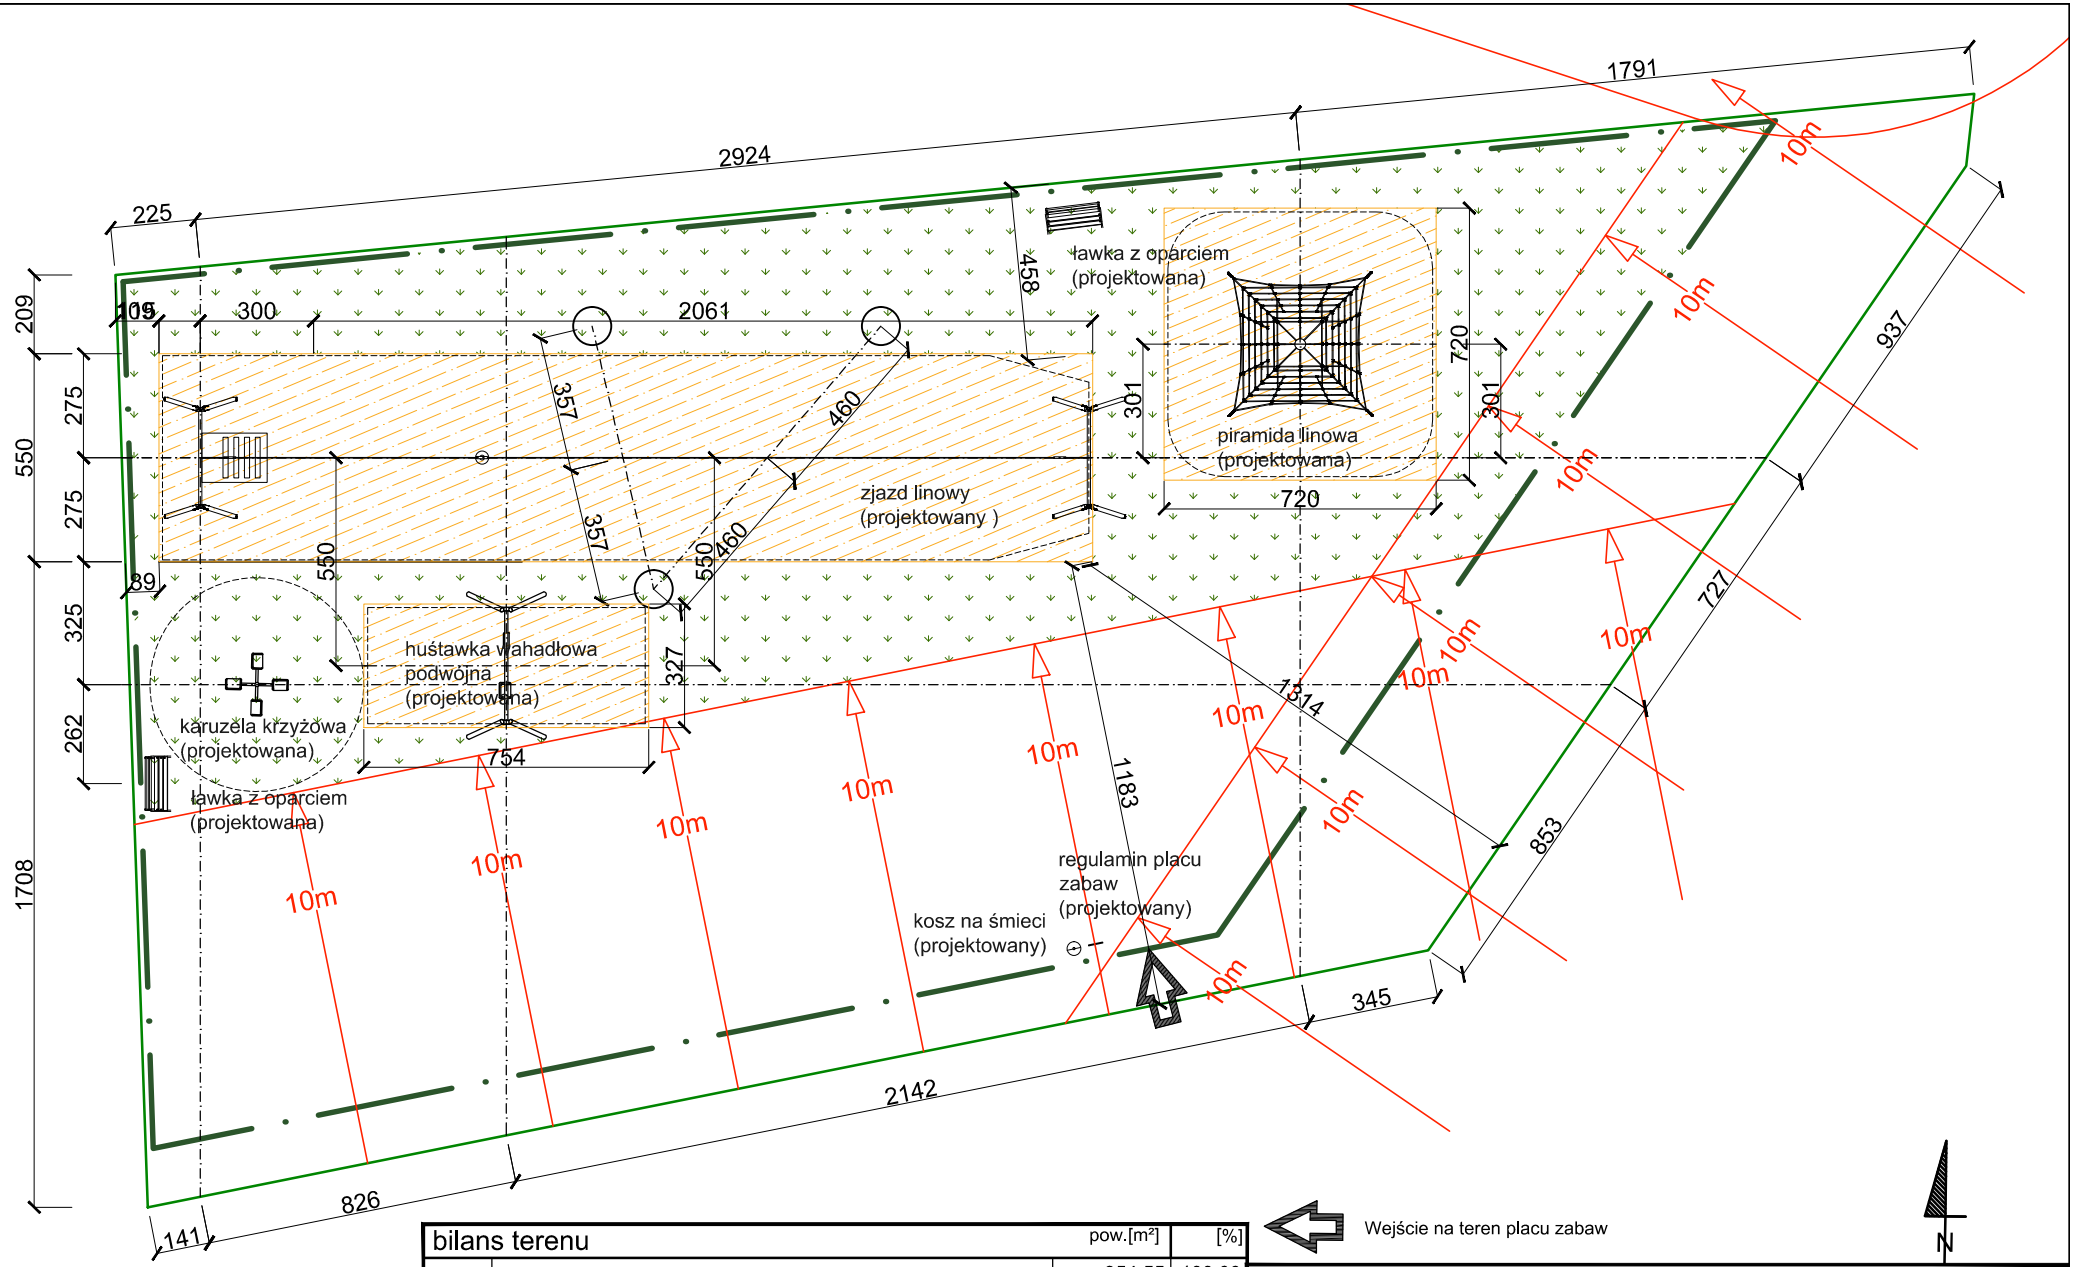

bilans terenu	pow.[m²]	[%]
granica działki	954,55	100,00
granica obszaru opracowania	764,20	
nawierzchnia piaskowa (projektowana)	212,35	22,25
elementy małej architektury (proj.)		
strefy bezpieczeństwa urządzeń zabawowych (projektowane)		
nawierzchnia trawiasta (istniejąca) - pow. biologicznie czynna	742,20	77,75
w tym do odtworzenia po wykonaniu robót budowlanych	277,27	

Wejście na teren placu zabaw

N

ALEKSANDER SAŁAGACKI ARCHITEKTURA
50-241 Wrocław, ul. Henryka Pobożnego 16/38, tel. 607 69 35 79, e-mail: salagacki.a@post.pl

Projektant	mgr inż. arch. Adam Waśniewski	W/20/2010	Podpis		Data I.2017
Asyst. proj.	mgr inż. arch. Aleksander Sałagacki		Podpis		Skala 1:200

Obiekt: Budowa placu zabaw msc. Czerna, dz. nr 67/5, obręb 0004 Czerna

Nr rysunku A-2

Temat: Zagospodarowanie terenu

Projekt powstał na licencjonowanym oprogramowaniu
Autocad Architecture 2012, nr licencji: 392-02729945