


Poświadczam zgodność niniejszej kopii z treścią materiału państwowego zasobu geodezyjnego i kartograficznego.

Organ prowadzący państwowy zasób geodezyjny i kartograficzny	STAROSTA ŻARSKI
Nazwa materiału zasobu	sył-wys
Identyfikator ewidencyjny materiału zasobu	081109_2
Data wykonania kopii	11.01.2017
Imię, nazwisko i podpis osoby reprezentującej organ	J. Worciański

Niniejsza mapa nie spełnia wymagań określonych w § 82 rozporządzenia Ministra Rozwoju Regionalnego i Budownictwa z dnia 29 marca 2001r. w sprawie ewidencji gruntów i budynków (Dz. U. Nr 39, poz. 454 z późn. zm.).

Wydano do celów opiniodawczych

tytuł mapy sył-wys  
wsk. kł. 1:1000  
miej. (gmina) Tuplice  
ul. obręb 0004 dz. nr 67/5  
nrk. mapy 440.224.23.1

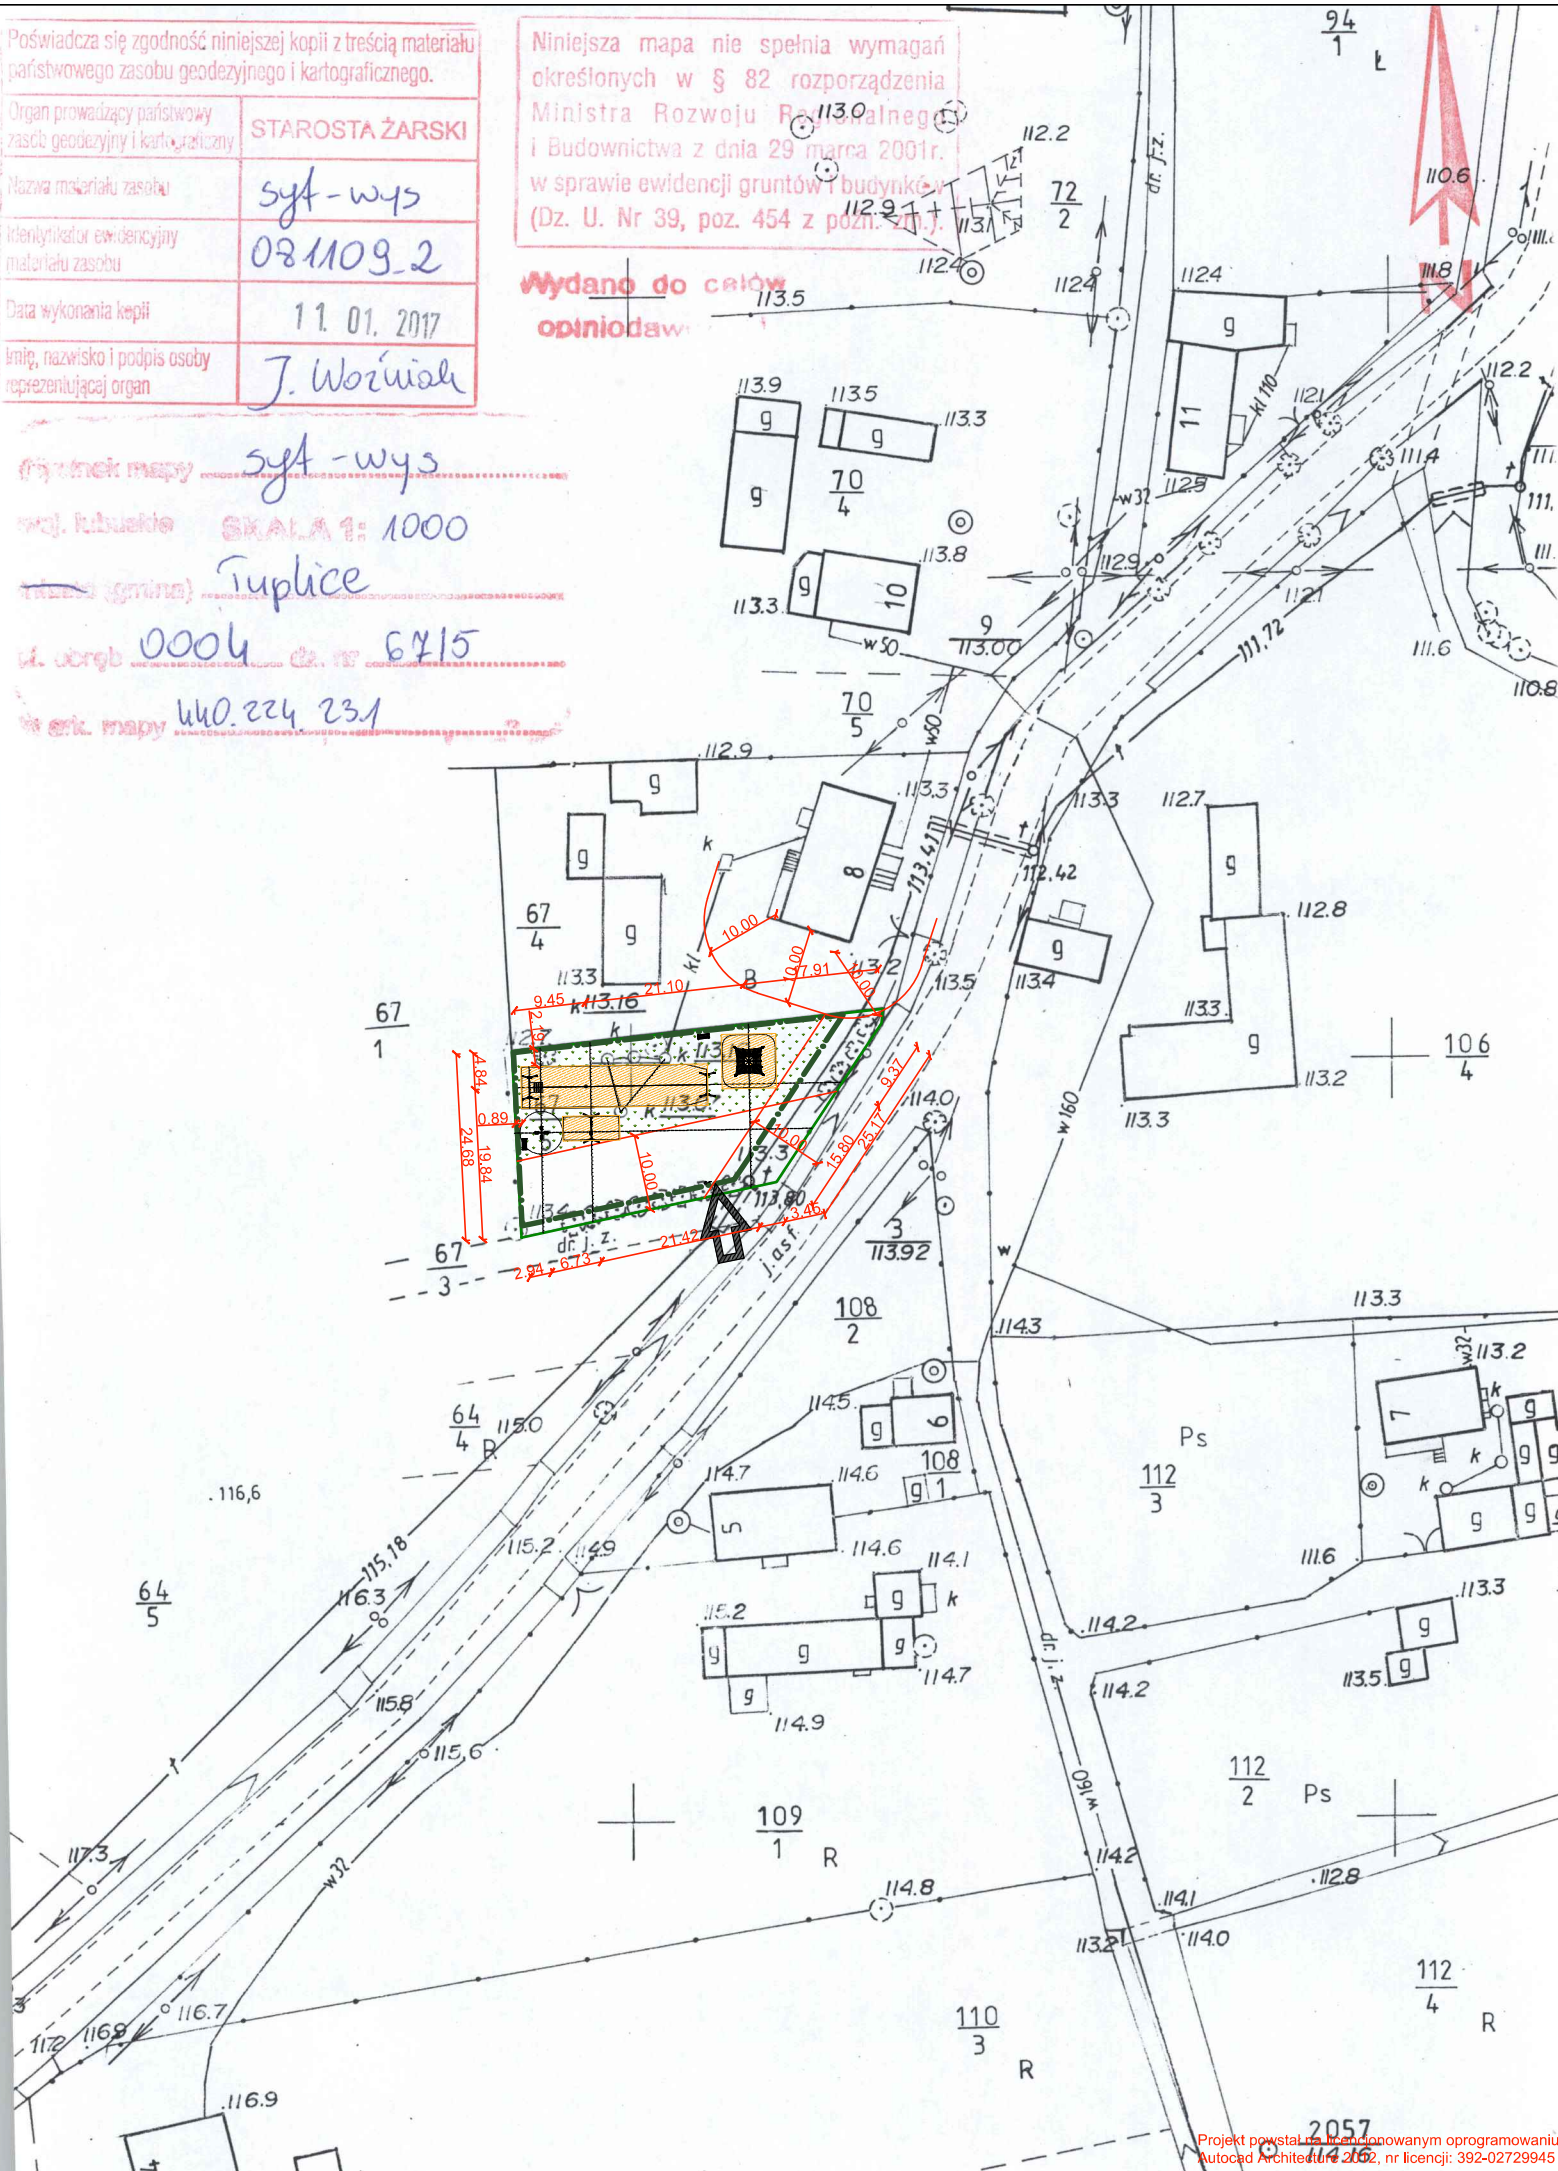

bilans terenu		pow. [m <sup>2</sup> ]	[%]
granica działki		954,55	100,00
granica obszaru opracowania		764,20	
nawierzchnia piaskowa (projektowana)		212,35	22,25
elementy małej architektury (proj.)			
strefy bezpieczeństwa urządzeń zabawowych (projektowane)			
nawierzchnia trawiasta (istniejąca) - pow. biologicznie czynna		742,20	77,75
w tym do odtworzenia po wykonaniu robót budowlanych		277,27	
ALEKSANDER SAŁAGACKI ARCHITEKTURA			
50-241 Wrocław, ul. Henryka Pobożnego 16/38, tel. 607 69 35 79, e-mail: salagacki.a@post.pl			
Projektant	mgr inż. arch. Adam Waśniewski	W/20/2010	Podpis
Asyst. proj.	mgr inż. arch. Aleksander Sałagacki		Podpis
Objekt: Budowa placu zabaw msc. Czerna, dz. nr 67/5, obręb 0004 Czerna			Nr rysunku
Temat: Zagospodarowanie terenu			A-1