


Województwo: lubuskie
Powiat: żarski
Jednostka ewidencyjna: 081109_2 Tuplice, gmina
Obręb ewidencyjny: 0009 Łazy
Działki: 366/4

Mapa ewidencyjna
Skala 1:1000

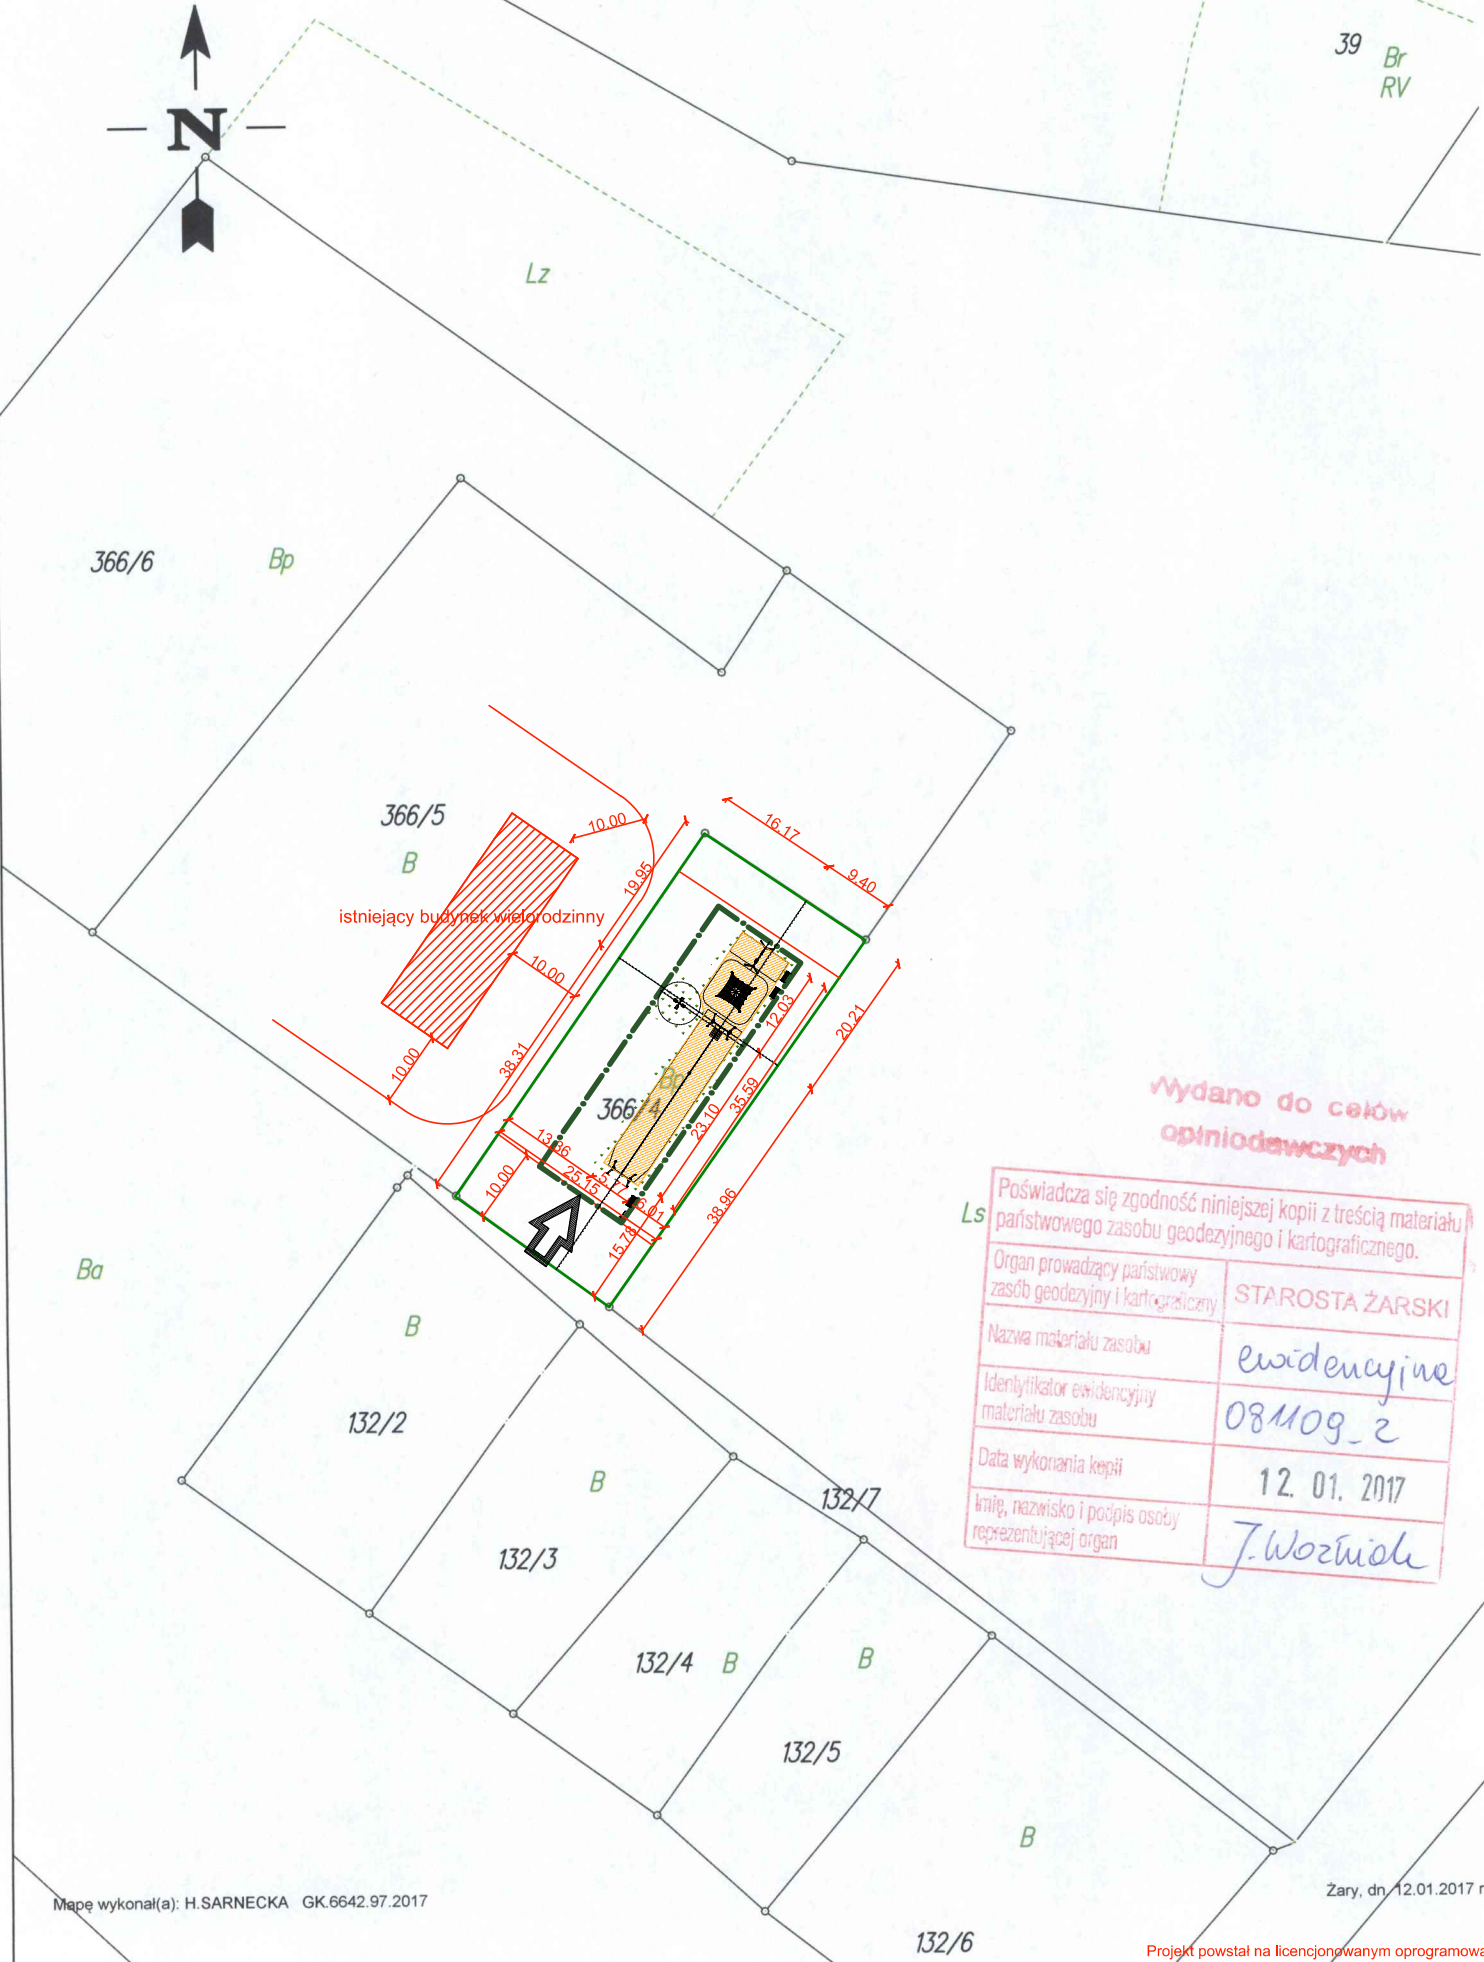

Wydano do celów
opiniotawczych


Poświadczam zgodność niniejszej kopii z treścią materiału
państwowego zasobu geodezyjnego i kartograficznego.

Organ prowadzący państwowy zasób geodezyjny i kartograficzny	STAROSTA ŻARSKI
Nazwa materiału zasobu	ewidencyjne
Identyfikator ewidencyjny materiału zasobu	081109_2
Data wykonania kopii	12. 01. 2017
Imię, nazwisko i podpis osoby reprezentującej organ	J. Wozniak

Mapę wykonał(a): H. SARNECKA GK.6642.97.2017

Zarys, dn. 12.01.2017 r.

Projekt powstał na licencjonowanym oprogramowaniu
AutoCAD Architecture 2012, nr licencji: 392-02729945

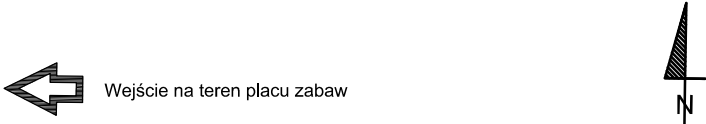

bilans terenu		pow.[m ²]	[%]
granica działki		1485,50	100,00
granica obszaru opracowania		550,81	
nawierzchnia piaskowa (projektowana)		216,47	14,57
elementy małej architektury (proj.)			
strefy bezpieczeństwa urządzeń zabawowych (projektowane)			
nawierzchnia trawiasta (istniejąca) - pow. biologicznie czynna		1269,03	85,43
w tym do odtworzenia po wykonaniu robót budowlanych		121,58	

ALEKSANDER SAŁAGACKI ARCHITEKTURA				
50-241 Wrocław, ul. Henryka Pobożnego 16/38, tel. 607 69 35 79, e-mail: sałagacki.a@post.pl				
Projektant	mgr inż. arch. Adam Waśniewski	W/20/2010	Podpis	Data 1.2017
Asyst. proj.	mgr inż. arch. Aleksander Sałagacki		Podpis	Skala 1:1000
Obiekt: Budowa placu zabaw msc. Łazy, dz. nr 366/4, obręb 0009 Łazy				Nr rysunku
Temat: Zagospodarowanie terenu				A-1